


# ISOLAMENTO DI COPERTURA PIANA CON MASSETTO IN PENDENZA

nuova  
**fopan**

La sartoria delle coperture

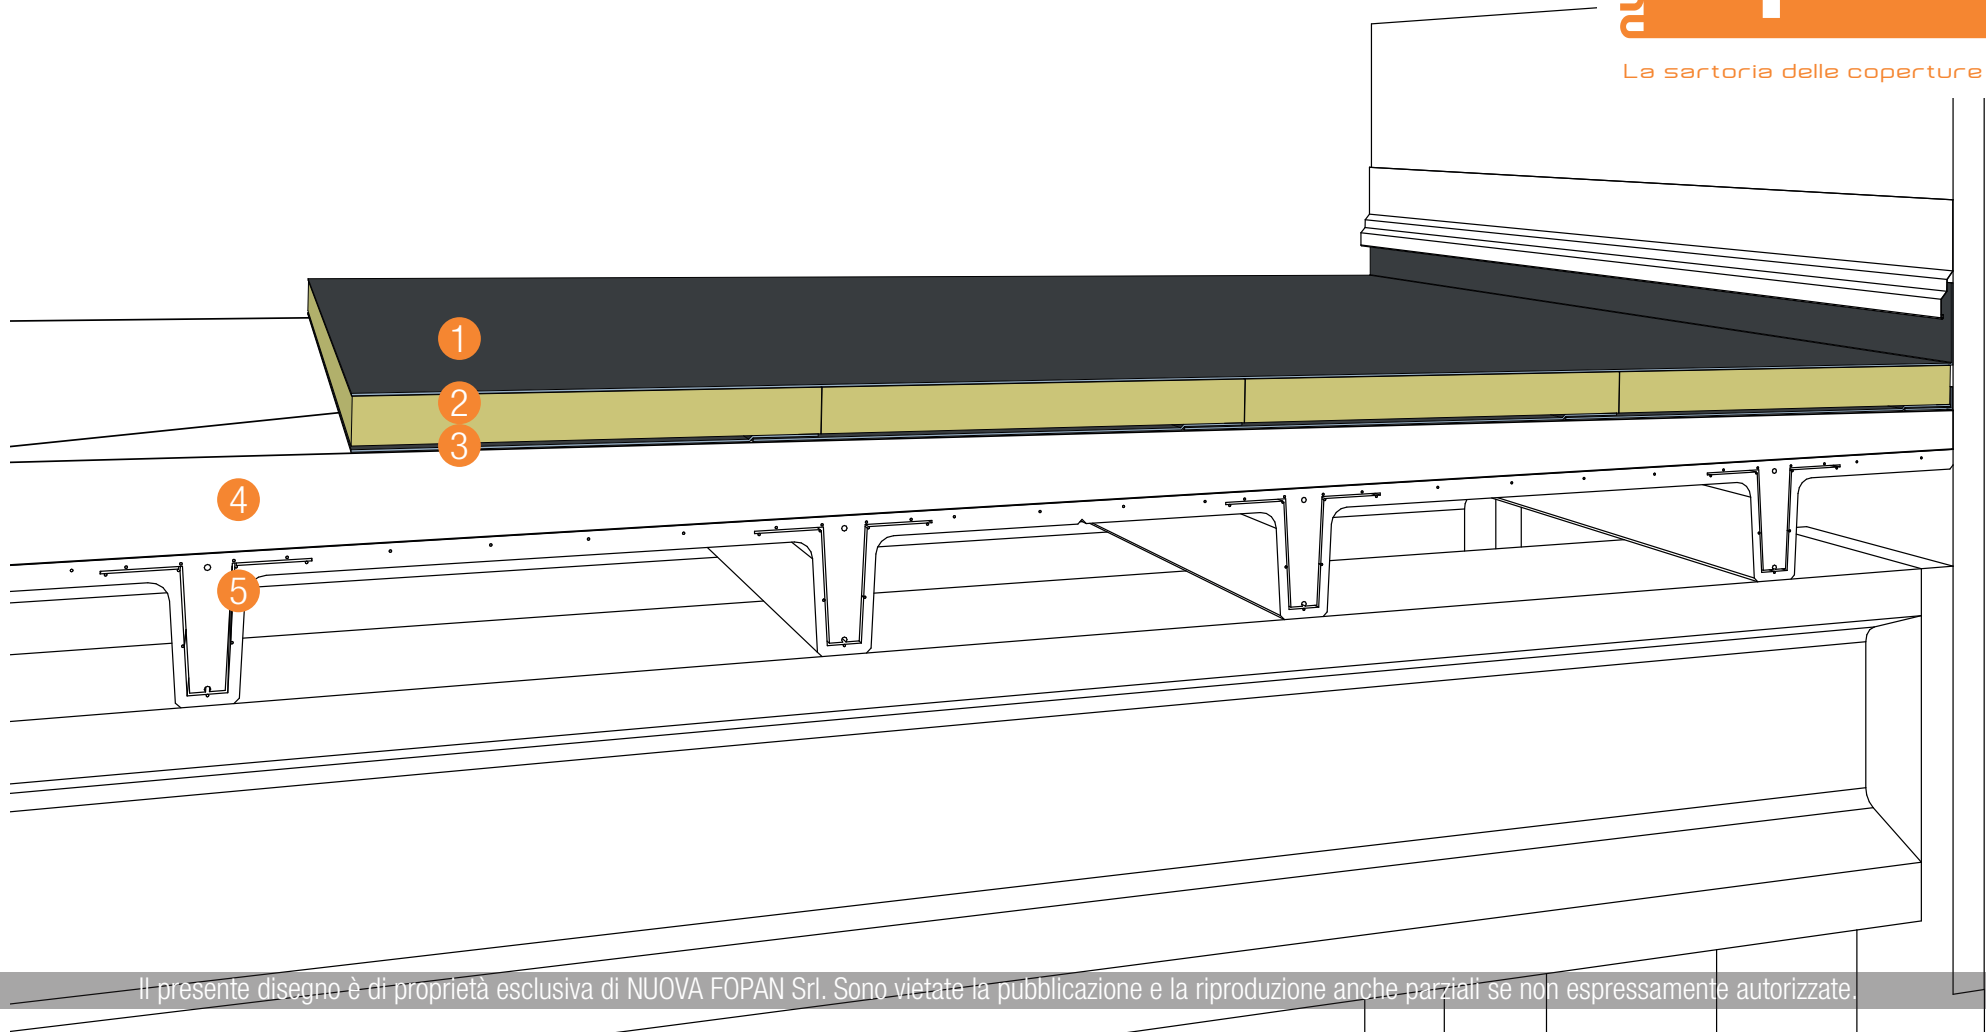

Il presente disegno è di proprietà esclusiva di NUOVA FOPAN Srl. Sono vietate la pubblicazione e la riproduzione anche parziali se non espressamente autorizzate.

## STRATIGRAFIA

- 1 MEMBRANA DI FINITURA
- 2 ISOLANTE FOPAN EPS DI NUOVA FOPAN CON MEMBRANA IMPERMEABILIZZANTE DI SUPPORTO
- 3 BARRIERA AL VAPORE
- 4 MASSETTO STRUTTURALE IN PENDENZA
- 5 TEGOLO IN C.A.P.

## PRODOTTI IDONEI

- ✓ FOPAN EPS
- ✓ FOPAN EPS DARK
- ✓ FOPAN RW
- ✓ FOPAN XPS
- ✓ FOPAN PIR