


CREAZIONE DI PENDENZA A DOPPIA FALDA SU COPERTURA PIANA

nuova
fopan

La sartoria delle coperture

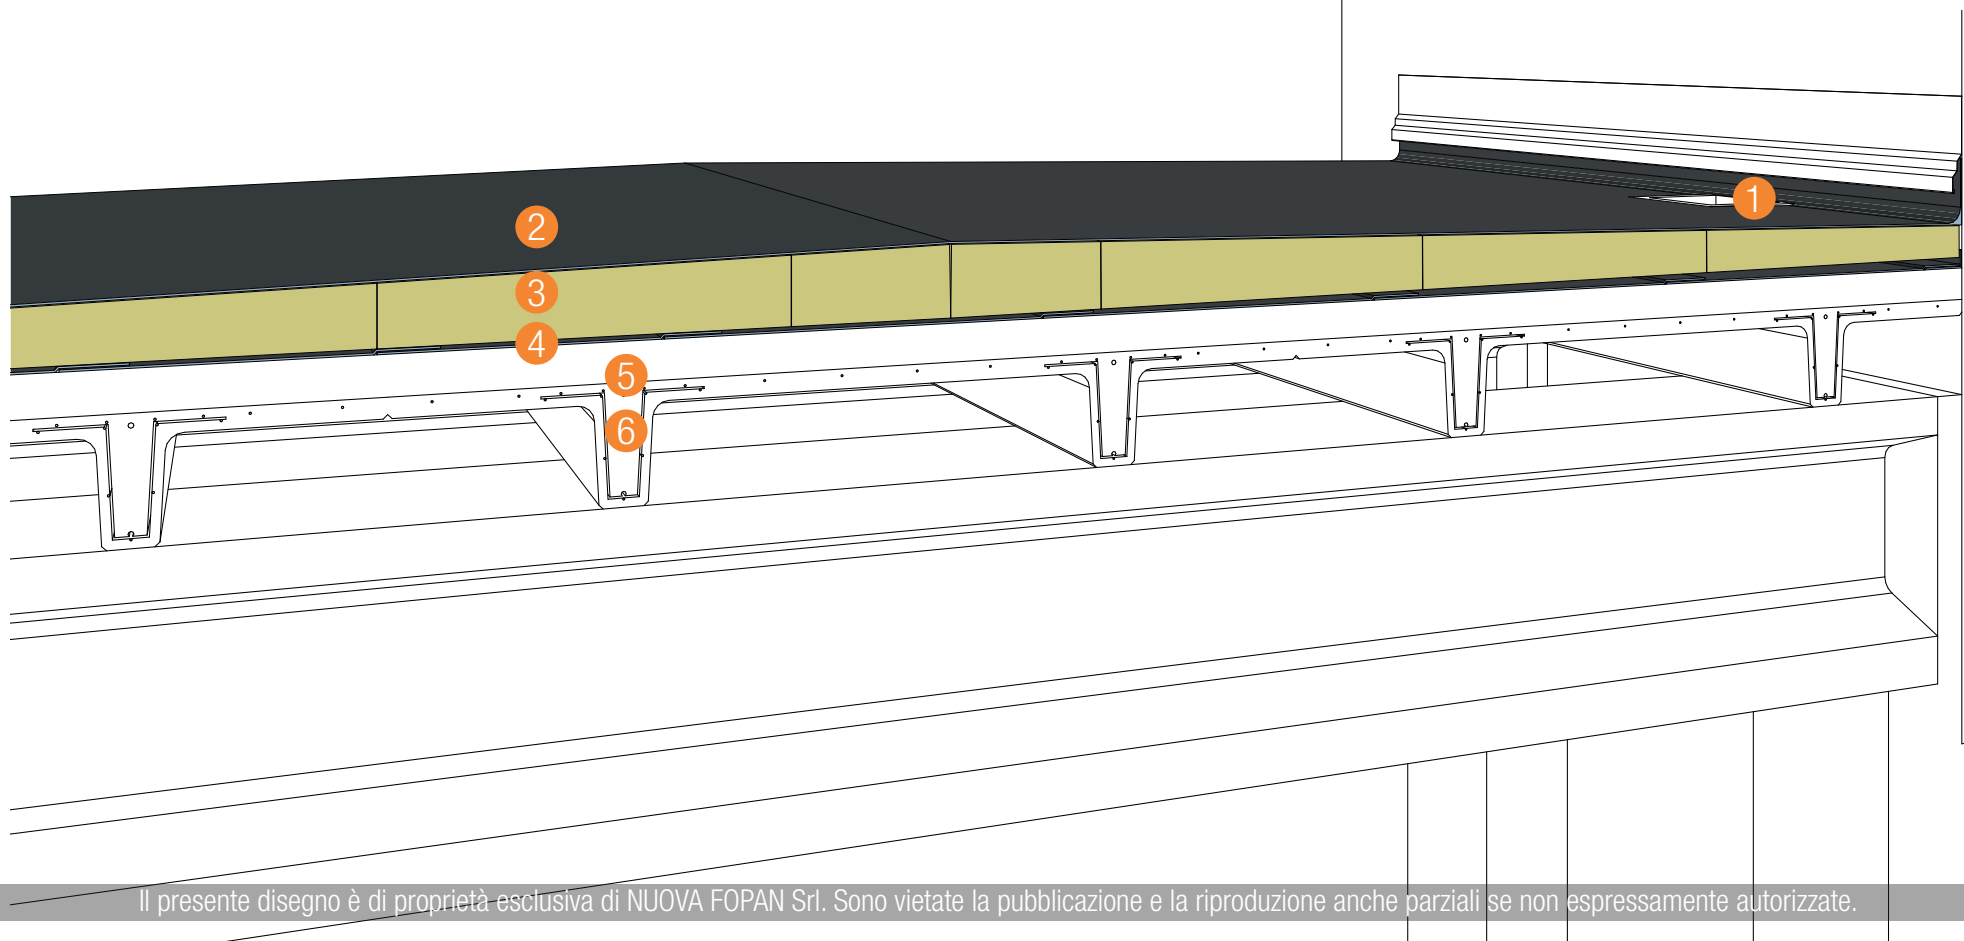

Il presente disegno è di proprietà esclusiva di NUOVA FOPAN Srl. Sono vietate la pubblicazione e la riproduzione anche parziale se non espressamente autorizzate.

STRATIGRAFIA

- | | | | |
|---|--|---|----------------------|
| 1 | POZZETTO | 4 | BARRIERA AL VAPORE |
| 2 | MEMBRANA DI FINITURA | 5 | MASSETTO STRUTTURALE |
| 3 | ISOLANTE STYR P DI NUOVA FOPAN CON MEMBRANA IMPERMEABILIZZANTE DI SUPPORTO CON DOPPIA PENDENZA RIVOLTA VERSO I PLUVIALI A LATO DELLA COPERTURA | 6 | TEGOLO IN C.A.P. |

PRODOTTI IDONEI

- ✓ STYR P
- ✓ STYR P DARK