


CREAZIONE DI PENDENZA A FALDA SINGOLA SU COPERTURA PIANA

nuova
fopan

La sartoria delle coperture

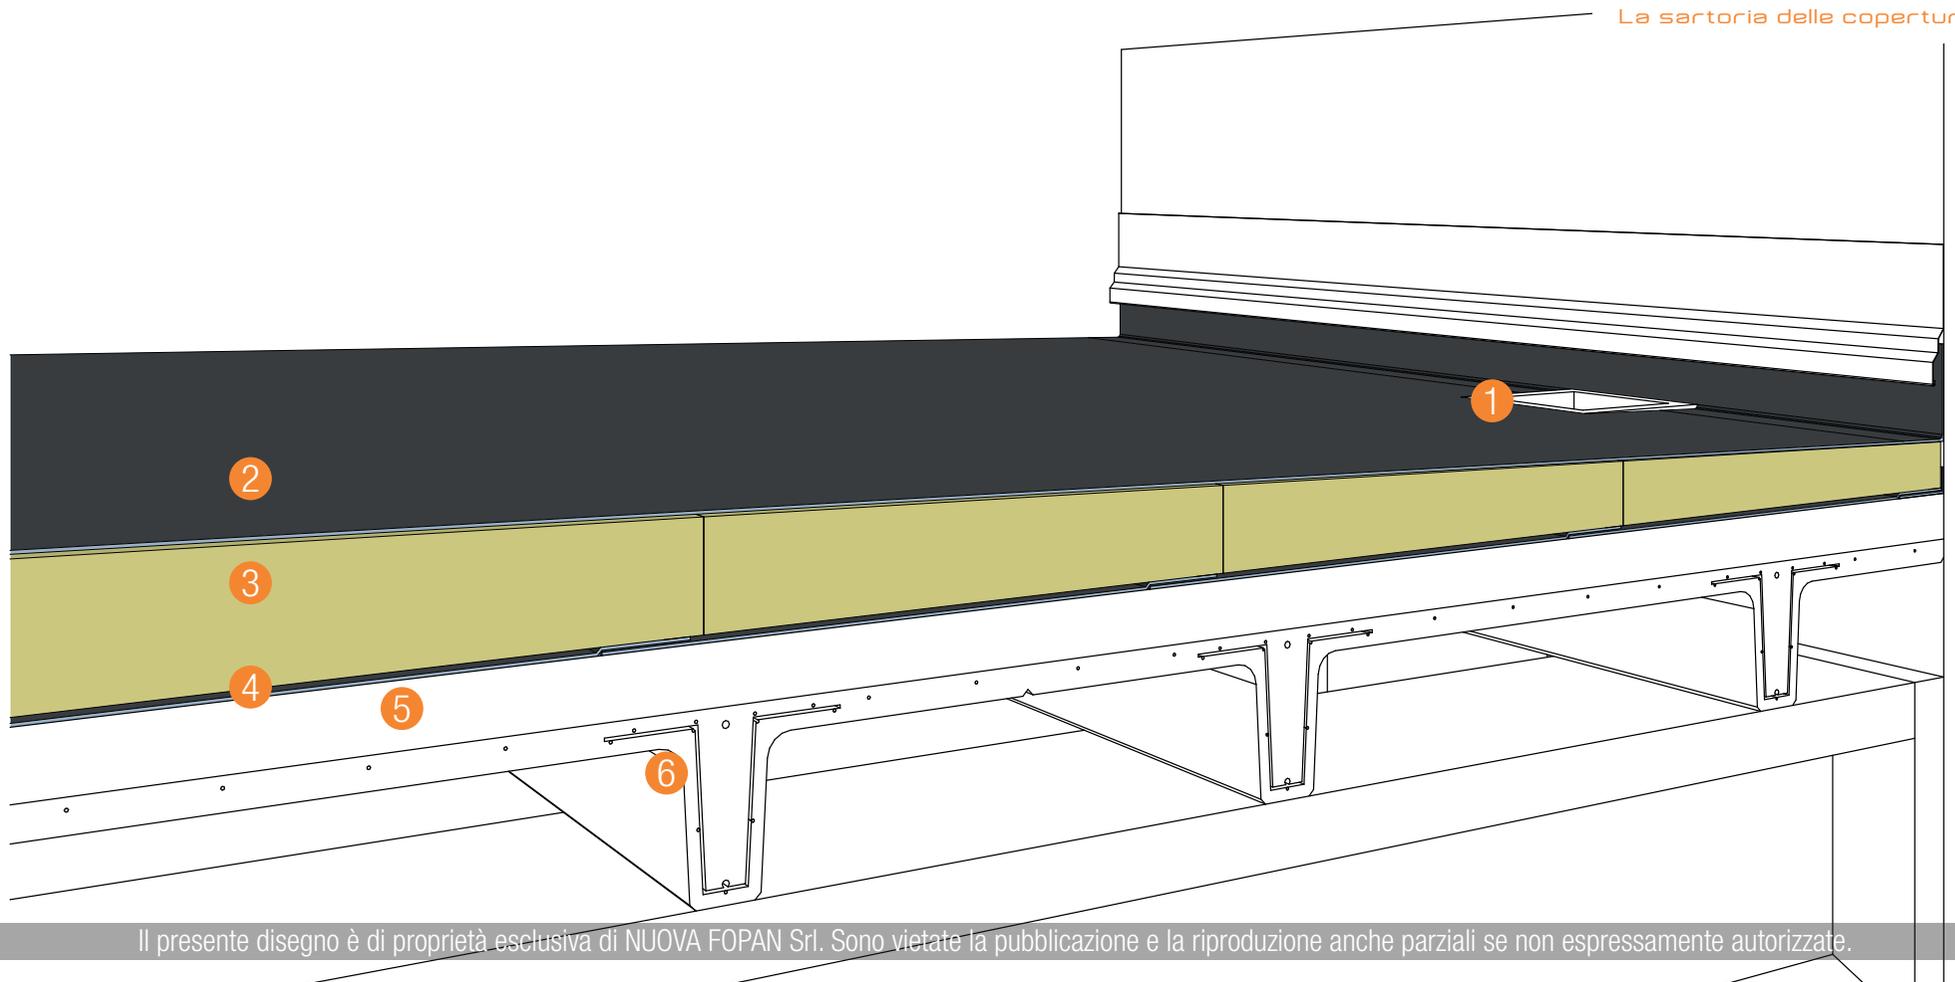

Il presente disegno è di proprietà esclusiva di NUOVA FOPAN Srl. Sono vietate la pubblicazione e la riproduzione anche parziali se non espressamente autorizzate.

STRATIGRAFIA

- 1 POZZETTO
- 2 MEMBRANA DI FINITURA
- 3 ISOLANTE STYR P DI NUOVA FOPAN CON MEMBRANA IMPERMEABILIZZANTE DI SUPPORTO CON PENDENZA RIVOLTA VERSO I PLUVIALI PRESENTI A LATO DELLA COPERTURA

- 4 BARRIERA AL VAPORE
- 5 MASSETTO STRUTTURALE
- 6 TEGOLO IN C.A.P.

PRODOTTI IDONEI

- ✓ STYR P
- ✓ STYR P DARK