


CREAZIONE DI COMPLUVIO SU COPERTURA PIANA

nuova
fopan

La sartoria delle coperture

NUOVA FOPAN SRL - T. 0422 2030 - info@nuovafopan.it - www.nuovafopan.it

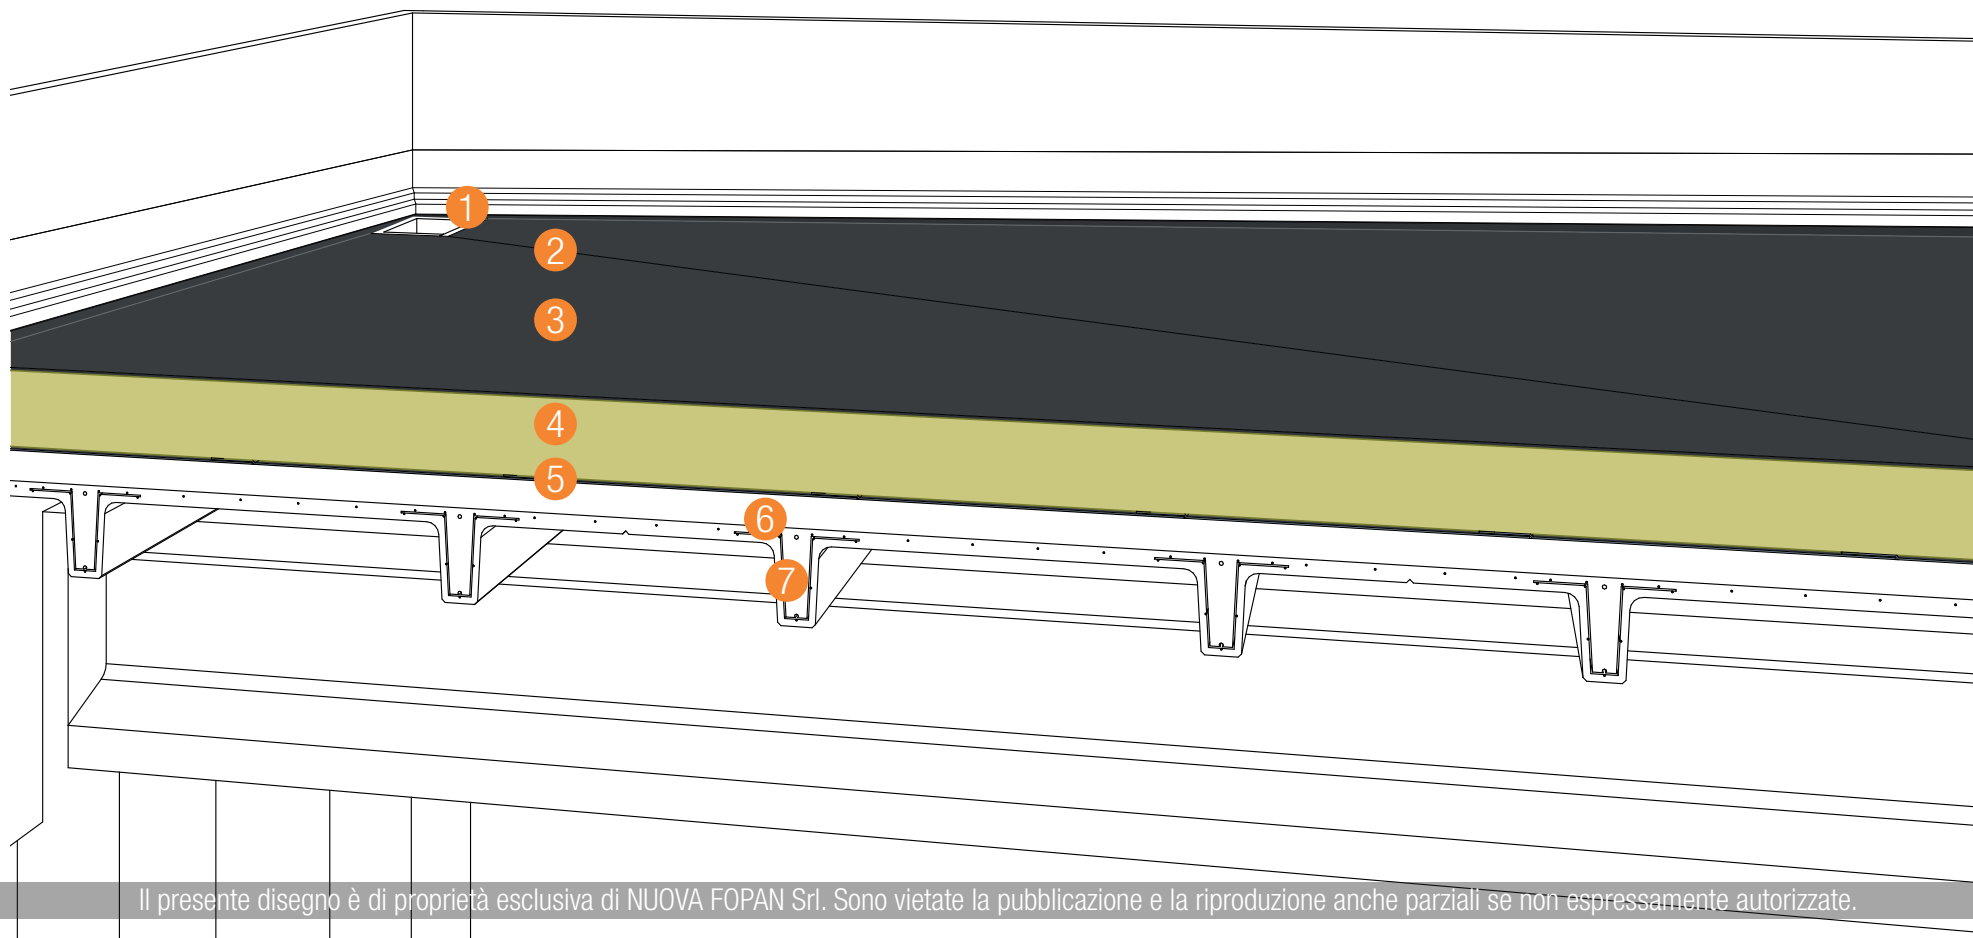

Il presente disegno è di proprietà esclusiva di NUOVA FOPAN Srl. Sono vietate la pubblicazione e la riproduzione anche parziali se non espressamente autorizzate.

STRATIGRAFIA

- 1 POZZETTO
- 2 LINEA DI COMPLUVIO
- 3 MEMBRANA DI FINITURA
- 4 ISOLANTE STYR P DI NUOVA FOPAN CON MEMBRANA IMPERMEABILIZZANTE DI SUPPORTO CON COMPLUVIO RIVOLTO VERSO IL PLUVIALE DI SCARICO

- 5 BARRIERA AL VAPORE
- 6 MASSETTO STRUTTURALE
- 7 TEGOLO IN C.A.P.

PRODOTTI IDONEI

- ✓ STYR P
- ✓ STYR P DARK