


ISOLAMENTO DI COPERTURA A DOPPIA FALDA



La sartoria delle coperture

NUOVA FOPAN SRL - T. 0422 2030 - info@nuovafopan.it - www.nuovafopan.it

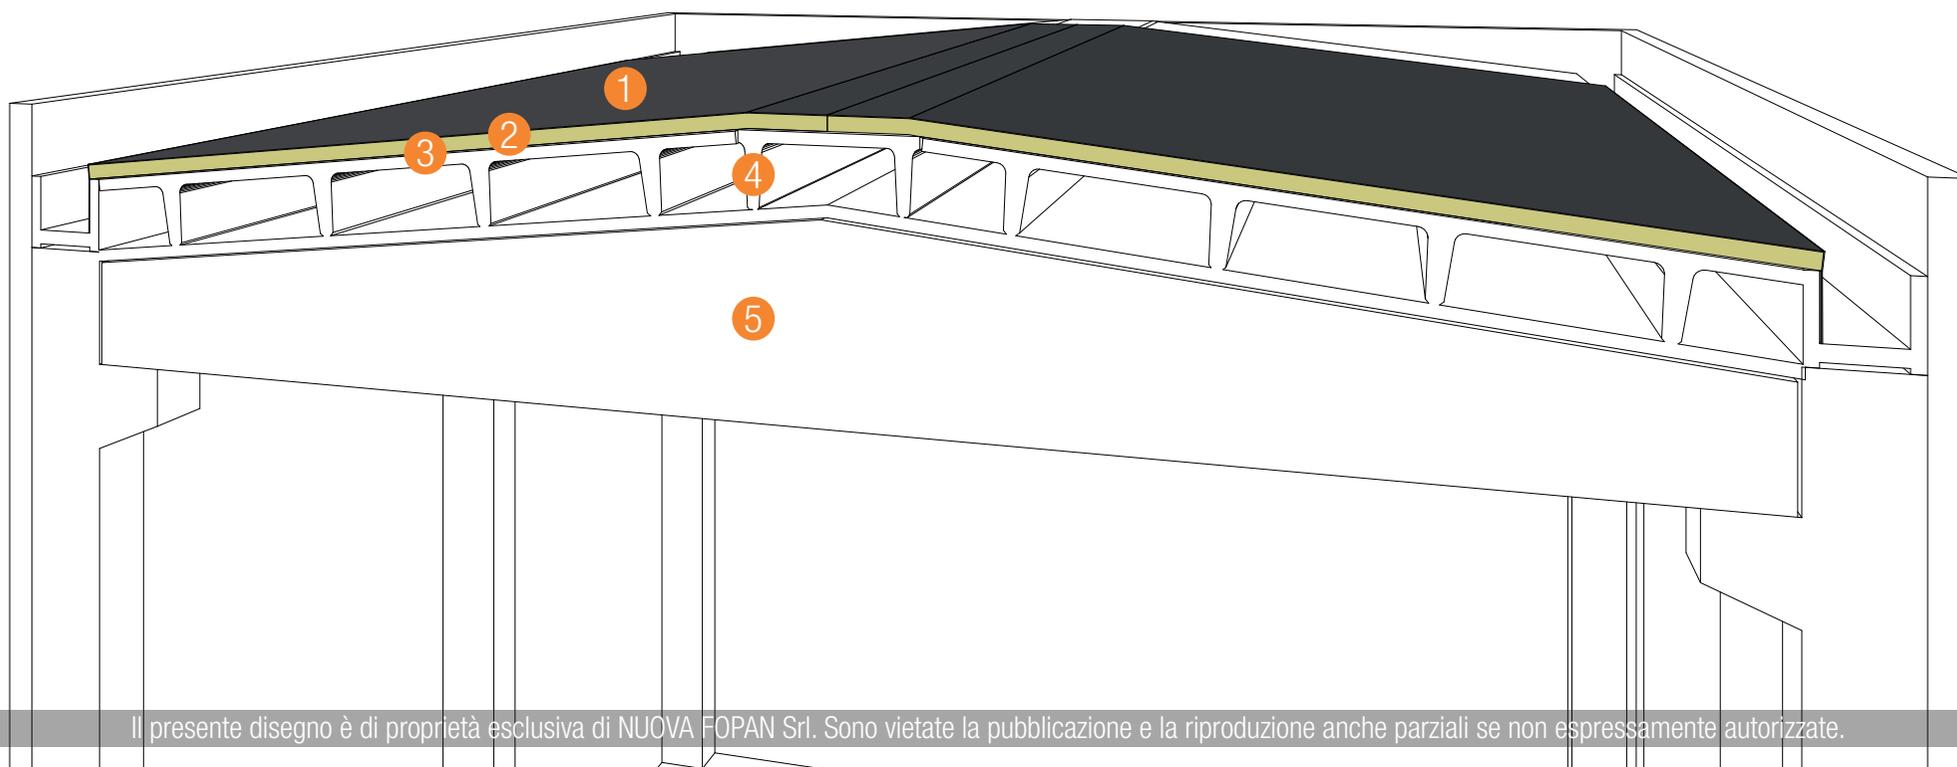

Il presente disegno è di proprietà esclusiva di NUOVA FOPAN Srl. Sono vietate la pubblicazione e la riproduzione anche parziali se non espressamente autorizzate.

STRATIGRAFIA

- | | | | |
|---|---|---|---|
| 1 | MEMBRANA DI FINITURA | 5 | STRUTTURA PREFABBRICATA CON DOPPIA PENDENZA |
| 2 | ISOLANTE FOPAN EPS DI NUOVA FOPAN CON MEMBRANA IMPERMEABILIZZANTE DI SUPPORTO | | |
| 3 | BARRIERA AL VAPORE | | |
| 4 | TEGOLO DI COPERTURA A DOPPIO T | | |

PRODOTTI IDONEI

- | | | |
|------------------|----------------------|---|
| ✓ FOPAN EPS | ✓ ISOLSTYR MBP | ✓ ISOLSTYR OMB DARK* |
| ✓ FOPAN EPS DARK | ✓ ISOLSTYR MBP DARK | |
| ✓ FOPAN RW | ✓ ISOLSTYR GMB* | * IN PRESENZA DI COPERTURA GRECATA PREESISTENTE |
| ✓ FOPAN XPS | ✓ ISOLSTYR GMB DARK* | ** IN PRESENZA DI COPERTURA ONDULATA PREESISTENTE |
| ✓ FOPAN PIR | ✓ ISOLSTYR OMB* | |