


SOVRACOPERTURA DI LASTRE IN CEMENTO-AMIANTO

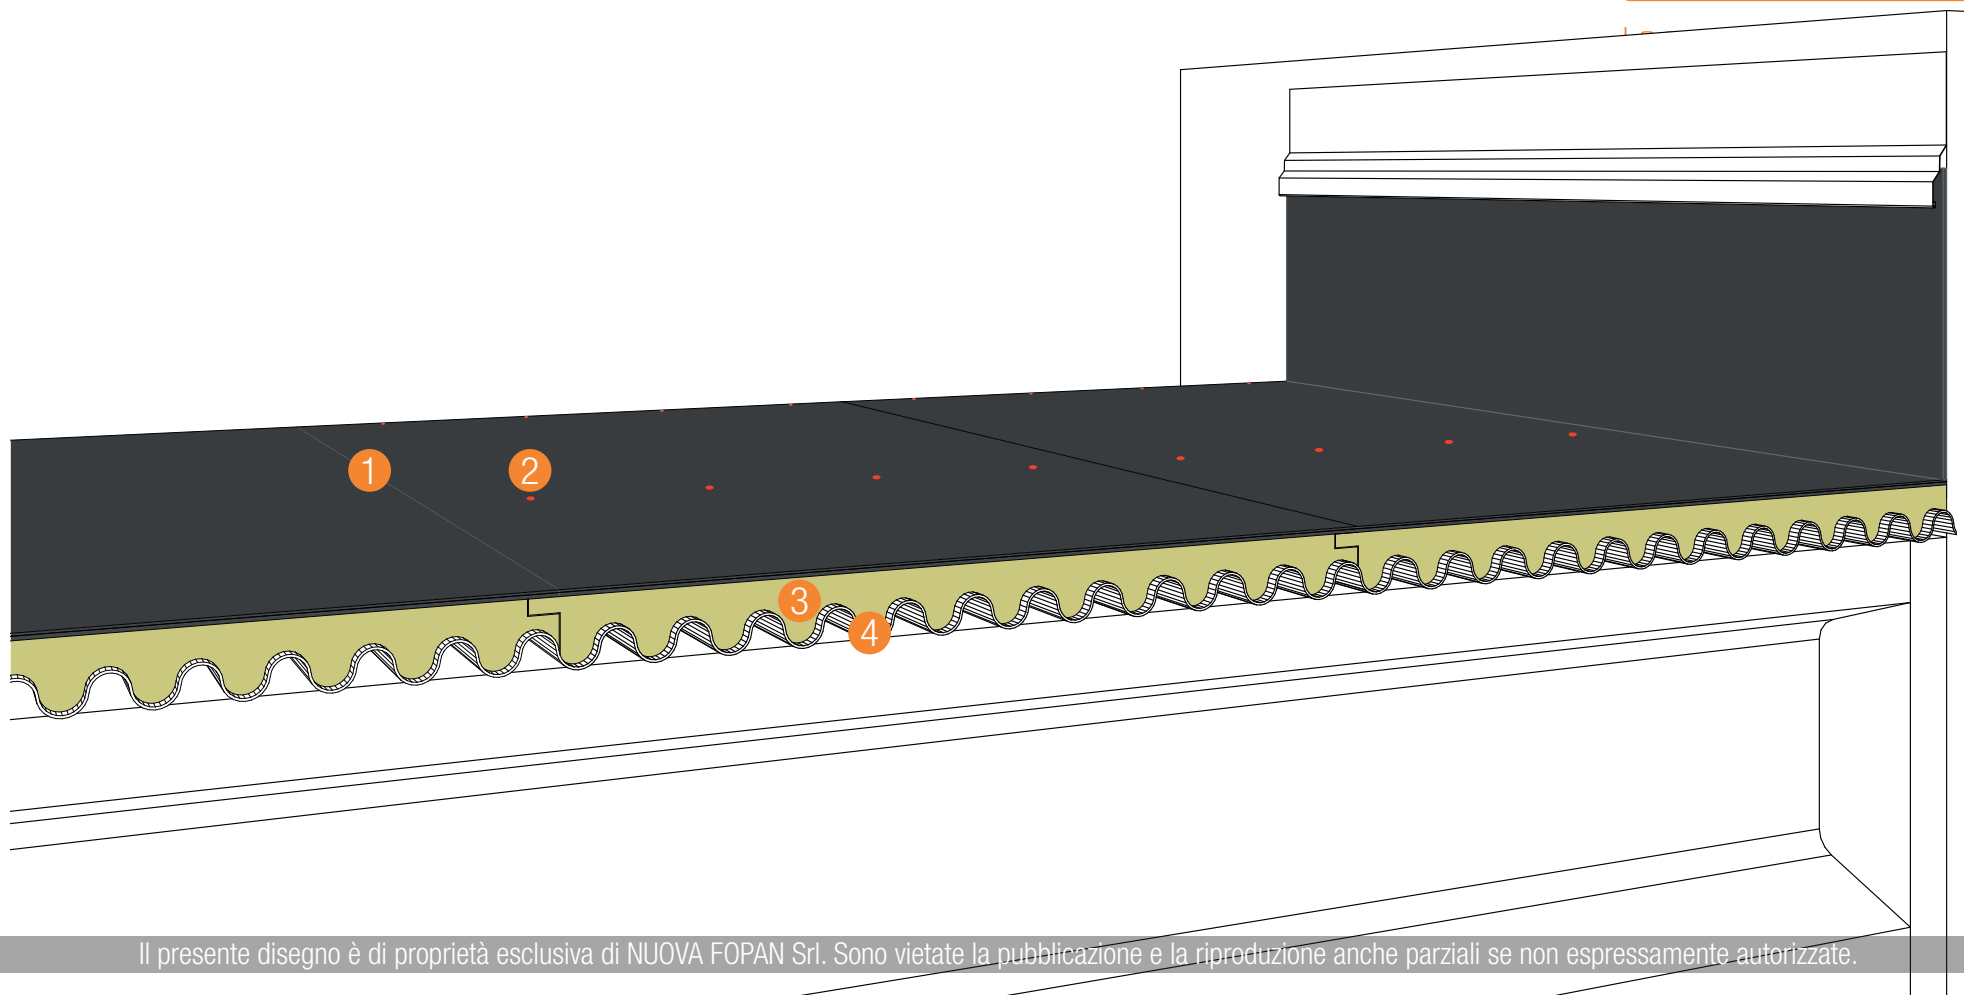

Il presente disegno è di proprietà esclusiva di NUOVA FOPAN Srl. Sono vietate la pubblicazione e la riproduzione anche parziali se non espressamente autorizzate.

STRATIGRAFIA

- | | | | |
|---|---|---|---|
| 1 | MEMBRANA ARDESIATA A FINIRE | 4 | PANNELLO ONDULATO IN CEMENTO-AMIANTO O FIBROCEMENTO |
| 2 | FISSAGGI MECCANICI | | |
| 3 | ISOLANTE ISOLSTYR OMB DI NUOVA FOPAN ACCOPPIATO A MEMBRANA IMPERMEABILIZZANTE DI SUPPORTO | | |

PRODOTTI IDONEI

- ✓ ISOLSTYR OMB
- ✓ ISOLSTYR OMB DARK