


ISOLAMENTO TERRAZZO CON INSTALLAZIONE DI PAVIMENTO FLOTTANTE

nuova
fopan

La sartoria delle coperture

NUOVA FOPAN SRL - T. 0422 2030 - info@nuovafopan.it - www.nuovafopan.it

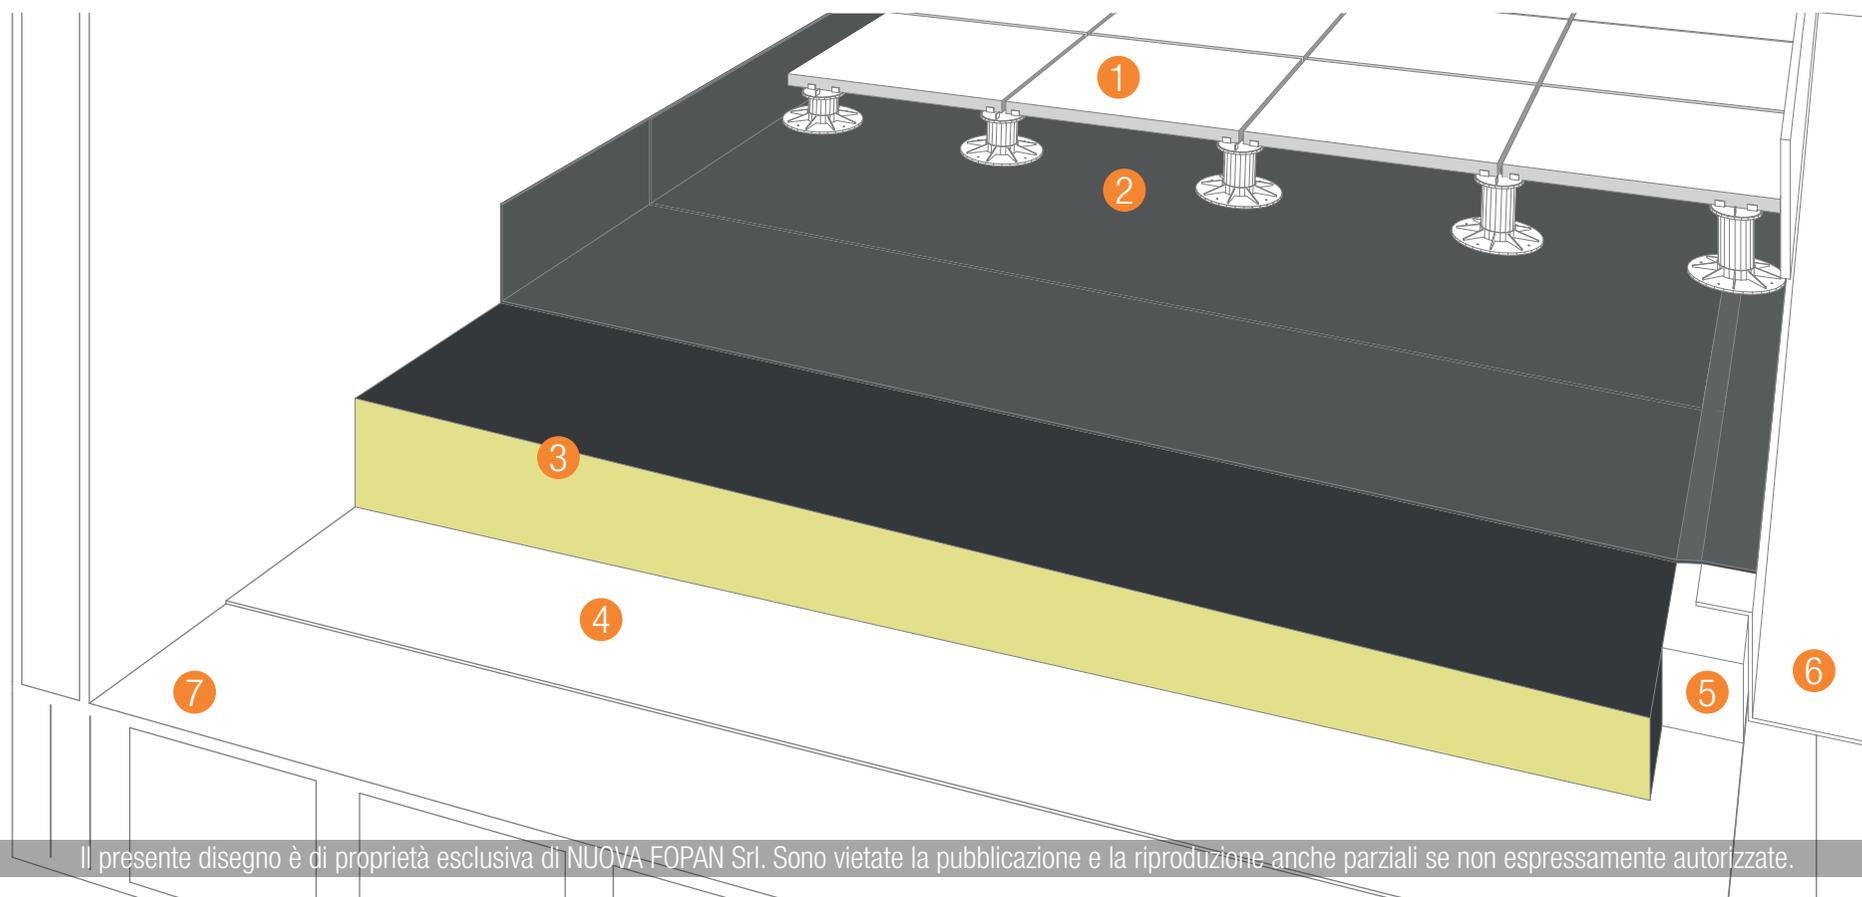

Il presente disegno è di proprietà esclusiva di NUOVA FOPAN Srl. Sono vietate la pubblicazione e la riproduzione anche parziali se non espressamente autorizzate.

STRATIGRAFIA

- 1 PAVIMENTAZIONE FLOTTANTE O ALTRA SOLUZIONE PEDONABILE
- 2 MEMBRANA DI FINITURA
- 3 ISOLANTE STYR P DI NUOVA FOPAN CON PENDENZA RIVOLTA VERSO LA GRONDAIA DI SCOLO E ACCOPPIATO A MEMBRANA IMPERMEABILIZZANTE DI SUPPORTO

- 4 BARRIERA AL VAPORE
- 5 LISTELLO DI LEGNO
- 6 GRONDAIA
- 7 STRUTTURA IN LEGNO

PRODOTTI IDONEI

- ✓ FOPAN EPS*
- ✓ FOPAN EPS DARK*
- ✓ FOPAN RW*
- ✓ FOPAN XPS*
- ✓ FOPAN PIR*

- ✓ STYR P**
- ✓ STYR P DARK**

* IN PRESENZA DI SUPERFICIE D'APPOGGIO CON PENDENZA

** IN PRESENZA DI SUPERFICIE D'APPOGGIO PIANA O IRREGOLARE