


# CREAZIONE DI TETTO VENTILATO SU STRUTTURA A FALDA INCLINATA

nuova  
**fopan**

La sartoria delle coperture

NUOVA FOPAN SRL - T. 0422 2030 - info@nuovafopan.it - www.nuovafopan.it

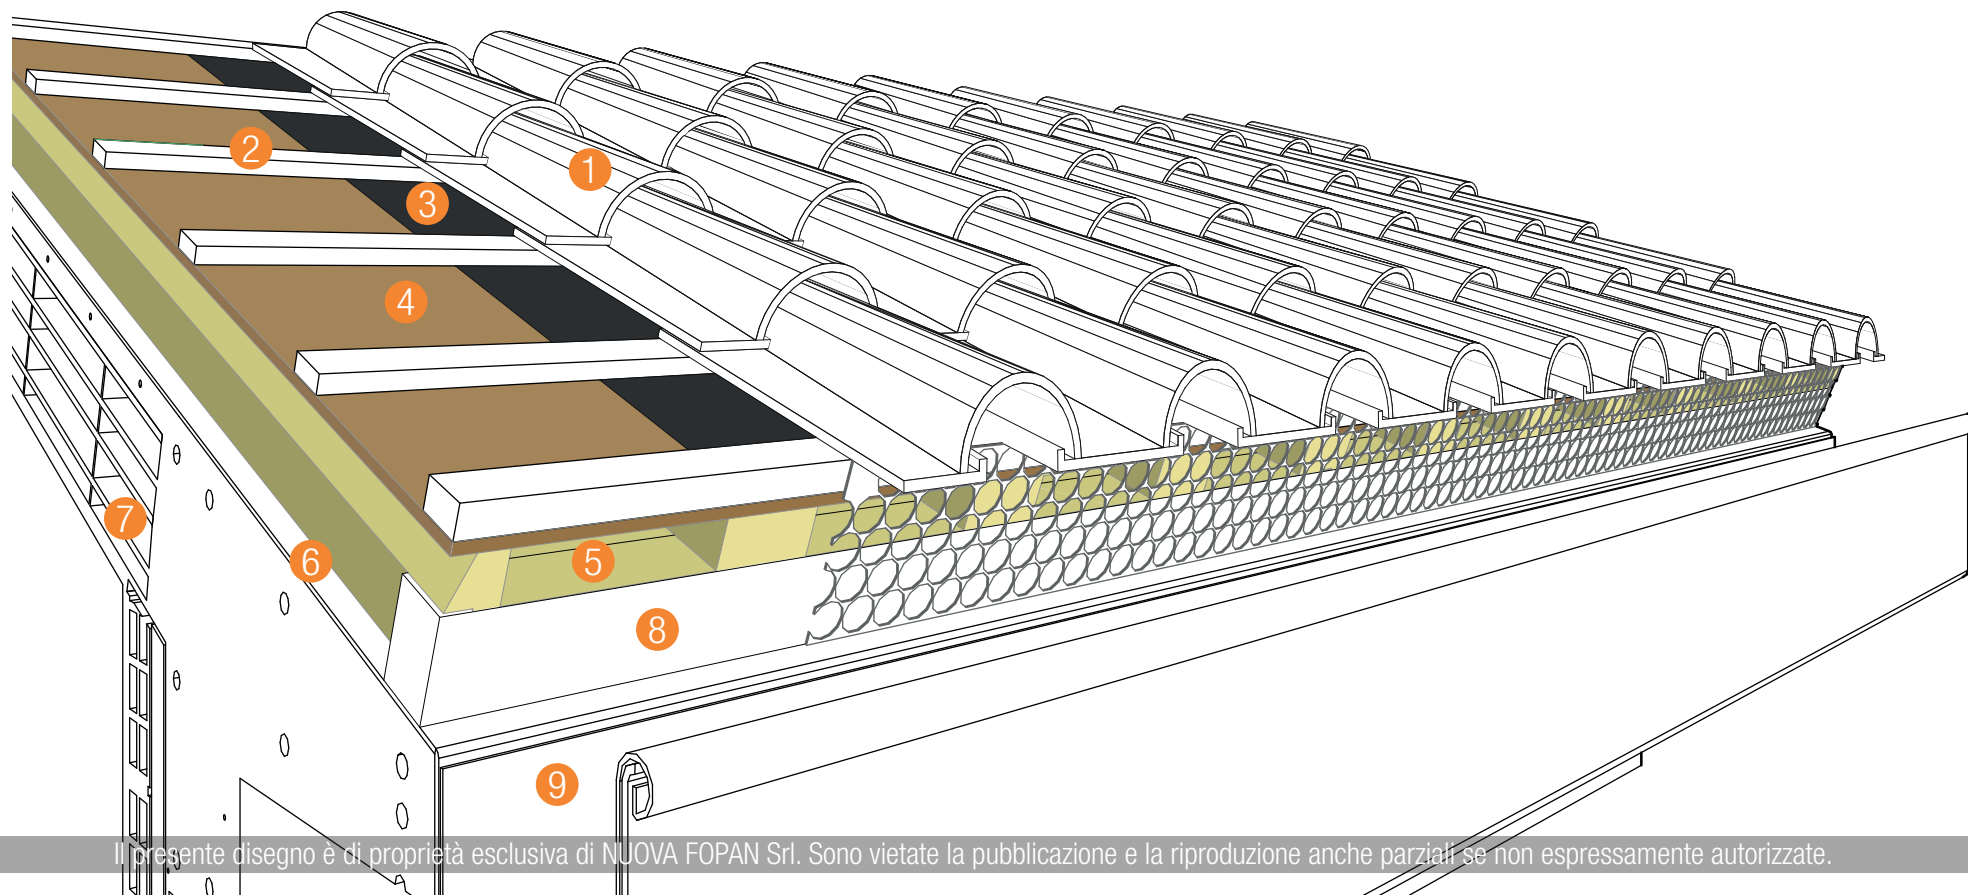

Il presente disegno è di proprietà esclusiva di NUOVA FOPAN Srl. Sono vietate la pubblicazione e la riproduzione anche parziali se non espressamente autorizzate.

## STRATIGRAFIA

- 1 COPERTURA IN TEGOLE O COPPI
- 2 LISTELLATURA IN LEGNO
- 3 MEMBRANA DI FINITURA
- 4 PANNELLO AEROSTYR OSB DI NUOVA FOPAN
- 5 CAMERA DI VENTILAZIONE

- 6 BARRIERA AL VAPORE
- 7 STRUTTURA IN LATEROCEMENTO
- 8 TRAVETTO IN LEGNO
- 9 GRONDAIA

## PRODOTTI IDONEI

- ✓ AEROSTYR OSB
- ✓ AEROSTYR DARK OSB