


COMPLETAMENTO A TRAPEZIO PER RIEMPIMENTO FONDELLO ALARE



La sartoria delle coperture

NUOVA FOPAN SRL - T. 0422 2030 - info@nuovafopan.it - www.nuovafopan.it

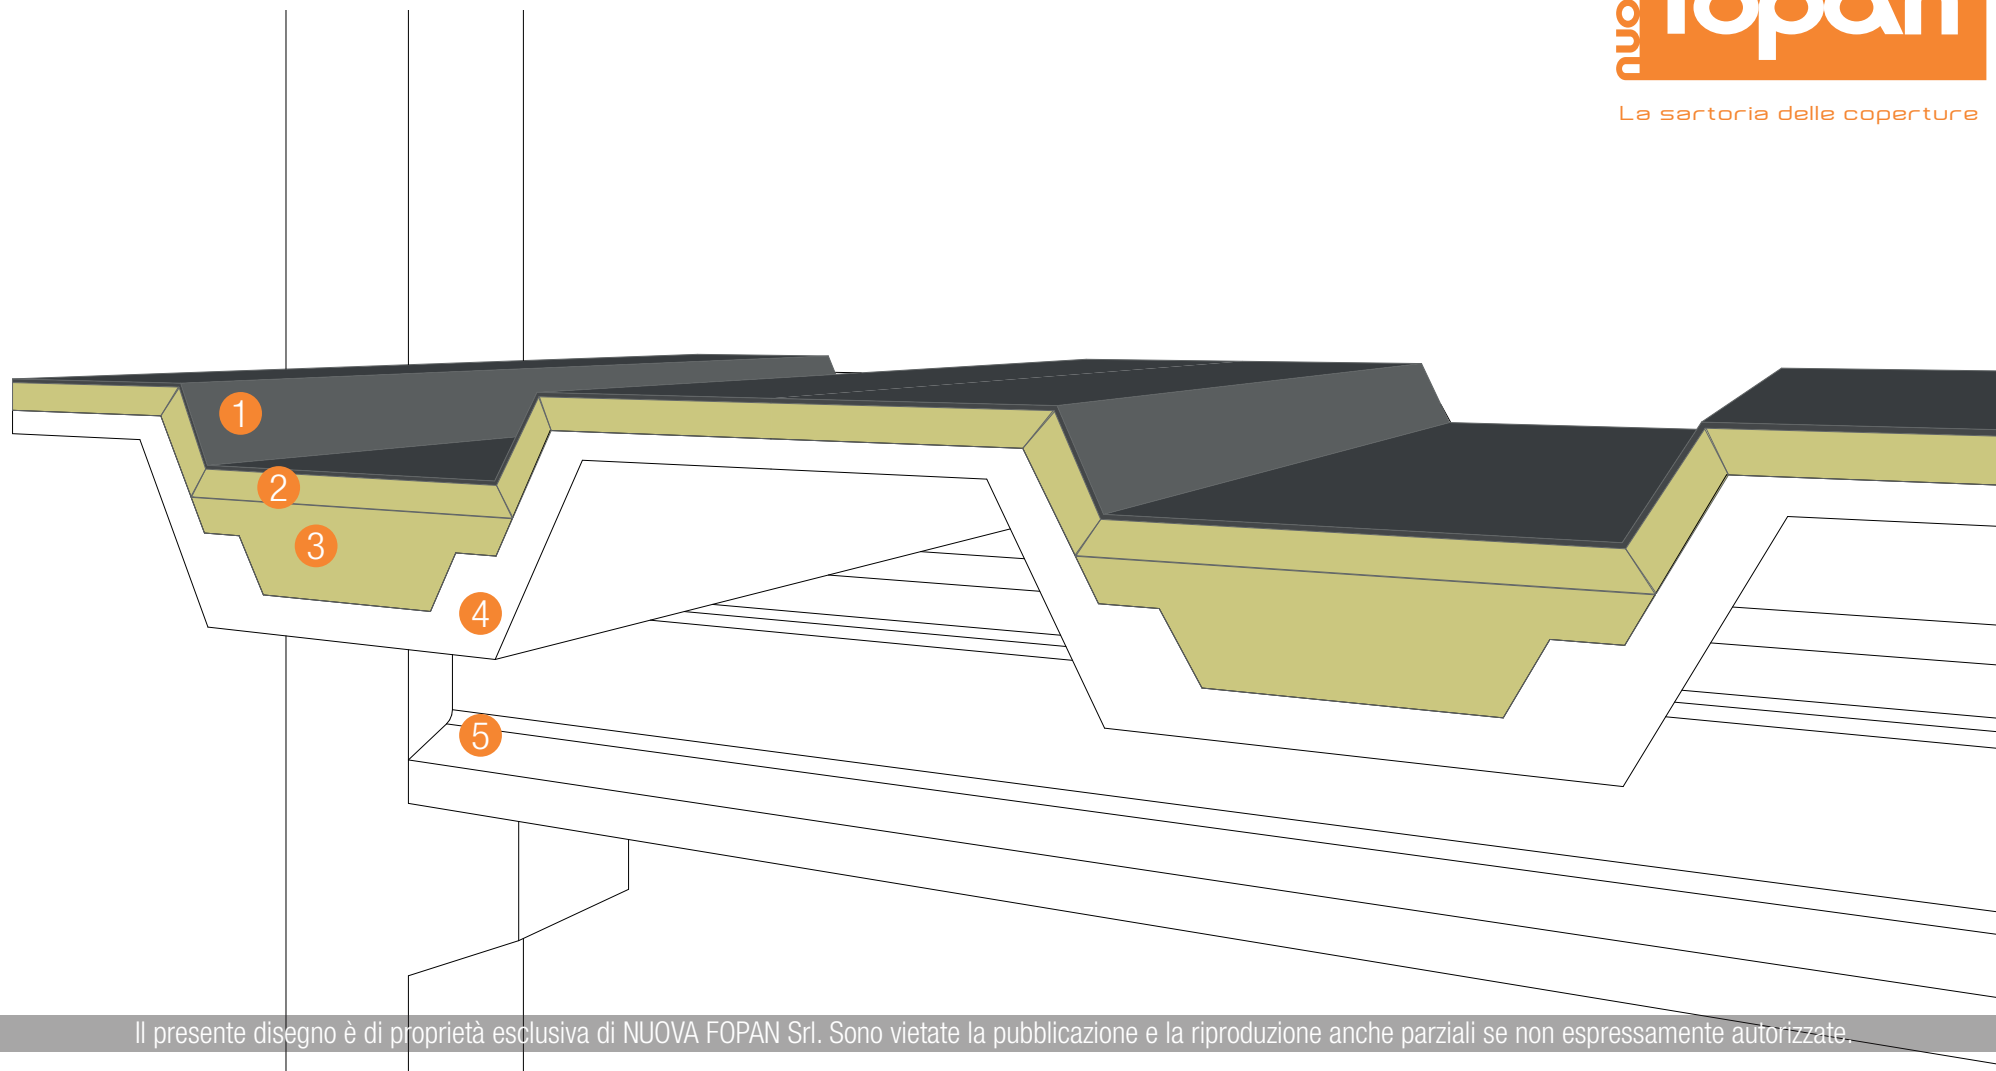

Il presente disegno è di proprietà esclusiva di NUOVA FOPAN Srl. Sono vietate la pubblicazione e la riproduzione anche parziali se non espressamente autorizzate.

STRATIGRAFIA

- | | | | |
|---|---|---|-------------------------|
| 1 | MEMBRANA DI FINITURA | 4 | TEGOLO ALARE |
| 2 | ISOLANTE FOPAN EPS DI NUOVA FOPAN CON MEMBRANA IMPERMEABILIZZANTE DI SUPPORTO | 5 | STRUTTURA PREFABBRICATA |
| 3 | RIEMPIMENTO FONDELLO CON ISOLANTE FOPAN EPS IN LASTRA NUDA DI NUOVA FOPAN SAGOMATO SU MISURA A TRAPEZIO | | |

PRODOTTI IDONEI

- ✓ FOPAN EPS SAGOMATO SU MISURA
- ✓ FOPAN EPS DARK SAGOMATO SU MISURA