


ISOLAMENTO COPERTURE GRECATE



La sartoria delle coperture

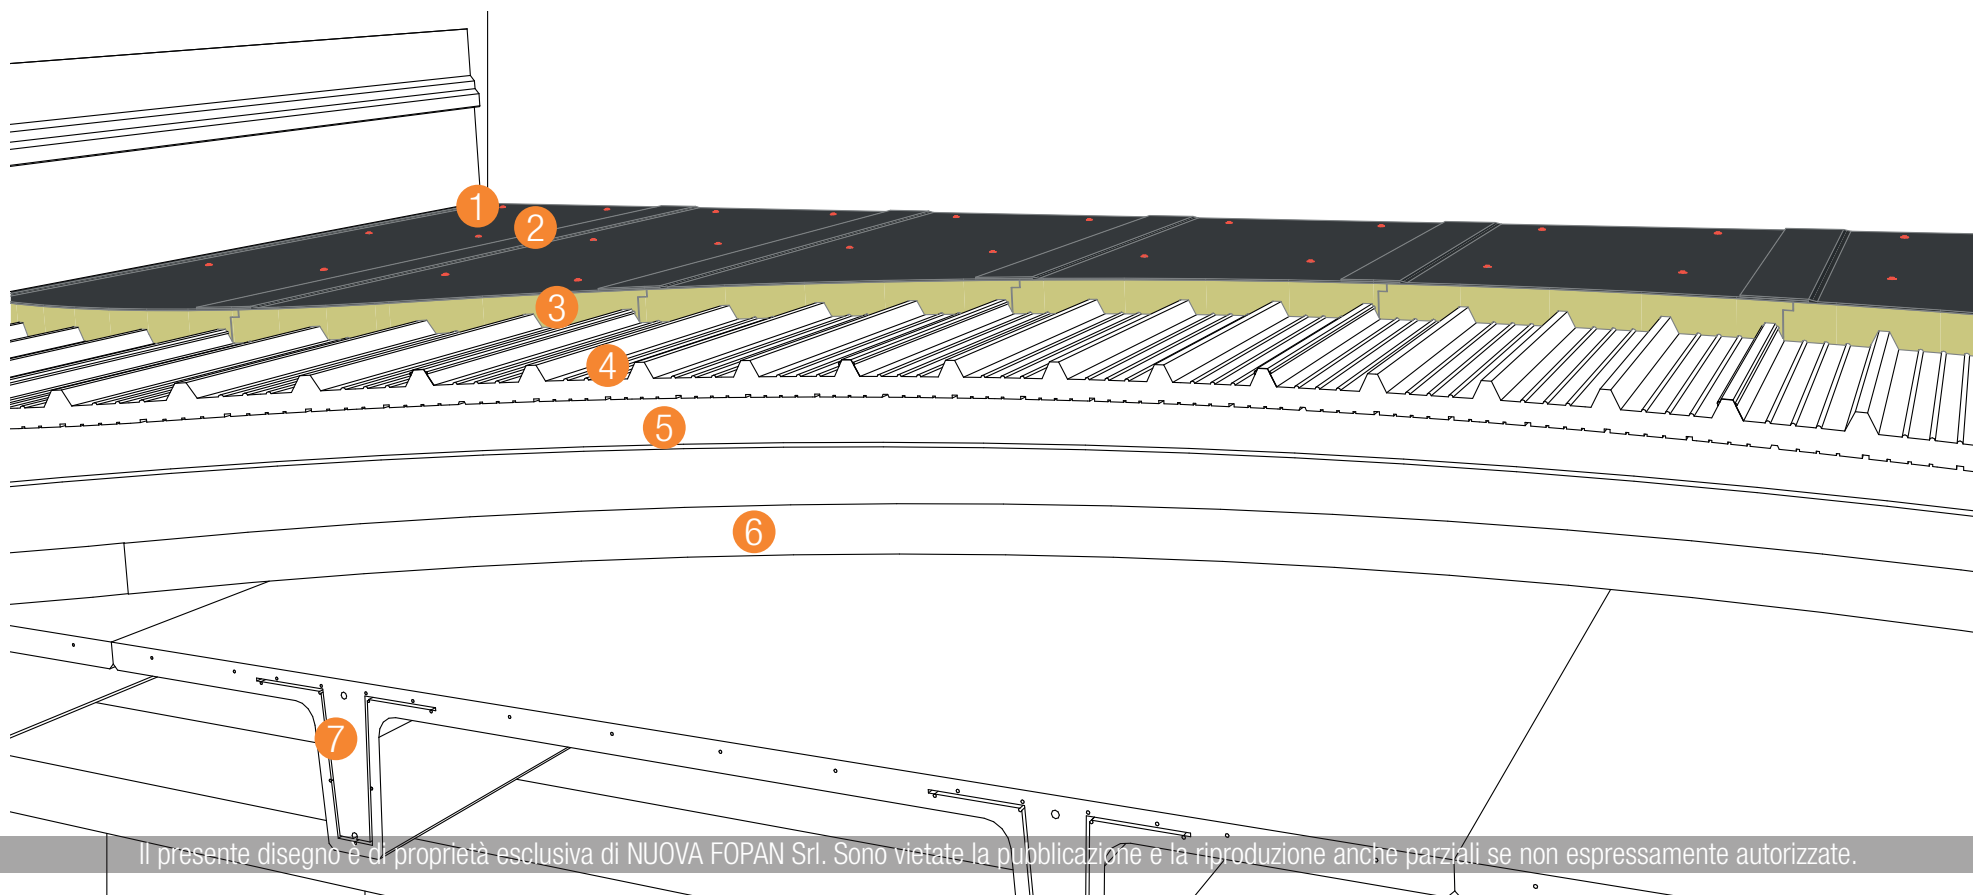

Il presente disegno è di proprietà esclusiva di NUOVA FOPAN Srl. Sono vietate la pubblicazione e la riproduzione anche parziali se non espressamente autorizzate.

STRATIGRAFIA

- 1 FISSAGGIO MECCANICO CON RONDELLA DI RIPARTIZIONE
- 2 MEMBRANA DI FINITURA
- 3 ISOLANTE ISOLSTYR GMB DI NUOVA FOPAN CON MEMBRANA IMPERMEABILIZZANTE DI SUPPORTO
- 4 LAMIERA GRECATA O PANNELLO SANDWICH

- 5 BARRIERA AL VAPORE
- 6 MASSETTO STRUTTURALE
- 7 TEGOLO DI COPERTURA

PRODOTTI IDONEI

- ✓ ISOLSTYR GMB
- ✓ ISOLSTYR GMB DARK