


# ISOLAMENTO COPERTURA CON GUAINA RIFLETTENTE CONTRO I RAGGI UV

nuova  
**fopan**

La sartoria delle coperture

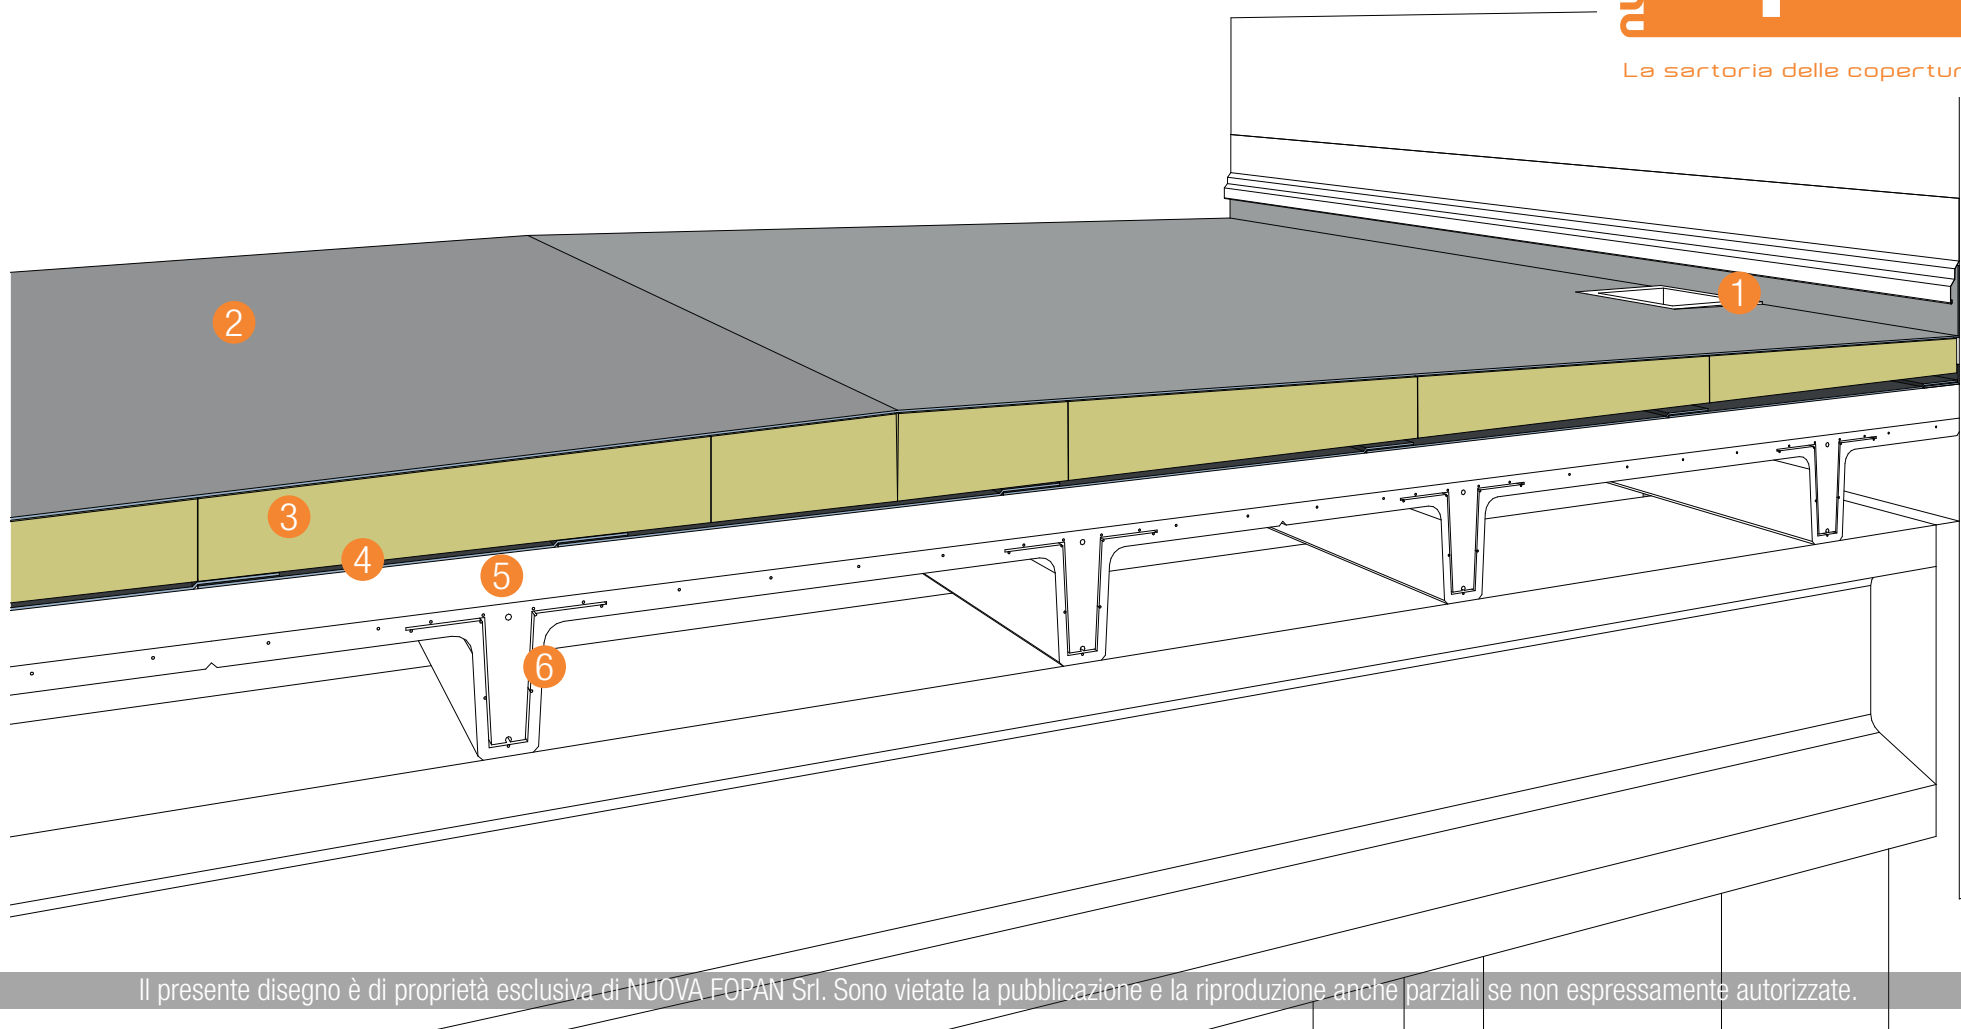

Il presente disegno è di proprietà esclusiva di NUOVA FOPAN Srl. Sono vietate la pubblicazione e la riproduzione anche parziali se non espressamente autorizzate.

## STRATIGRAFIA

- 1 POZZETTO
- 2 MEMBRANA DI FINITURA AD ALTA RIFLETTANZA SOLARE
- 3 ISOLANTE STYR P IN LASTRA NUDA DI NUOVA FOPAN CON DOPPIA PENDENZA RIVOLTA VERSO I PLUVIALI A LATO DELLA COPERTURA
- 4 BARRIERA AL VAPORE

- 5 MASSETTO STRUTTURALE
- 6 TEGOLO IN C.A.P.

## PRODOTTI IDONEI

- |                  |                     |               |
|------------------|---------------------|---------------|
| ✓ FOPAN EPS      | ✓ FOPAN RW ALU      | ✓ STYR P      |
| ✓ FOPAN EPS DARK | ✓ ISOLSTYR GMB      | ✓ STYR P DARK |
| ✓ FOPAN RW       | ✓ ISOLSTYR GMB DARK |               |
| ✓ FOPAN XPS      | ✓ ISOLSTYR OMB      |               |
| ✓ FOPAN PIR      | ✓ ISOLSTYR OMB DARK |               |