


# ISOLAMENTO COPERTURA CURVA

nuova  
**fopan**

La sartoria delle coperture

NUOVA FOPAN SRL - T. 0422 2030 - info@nuovafopan.it - www.nuovafopan.it

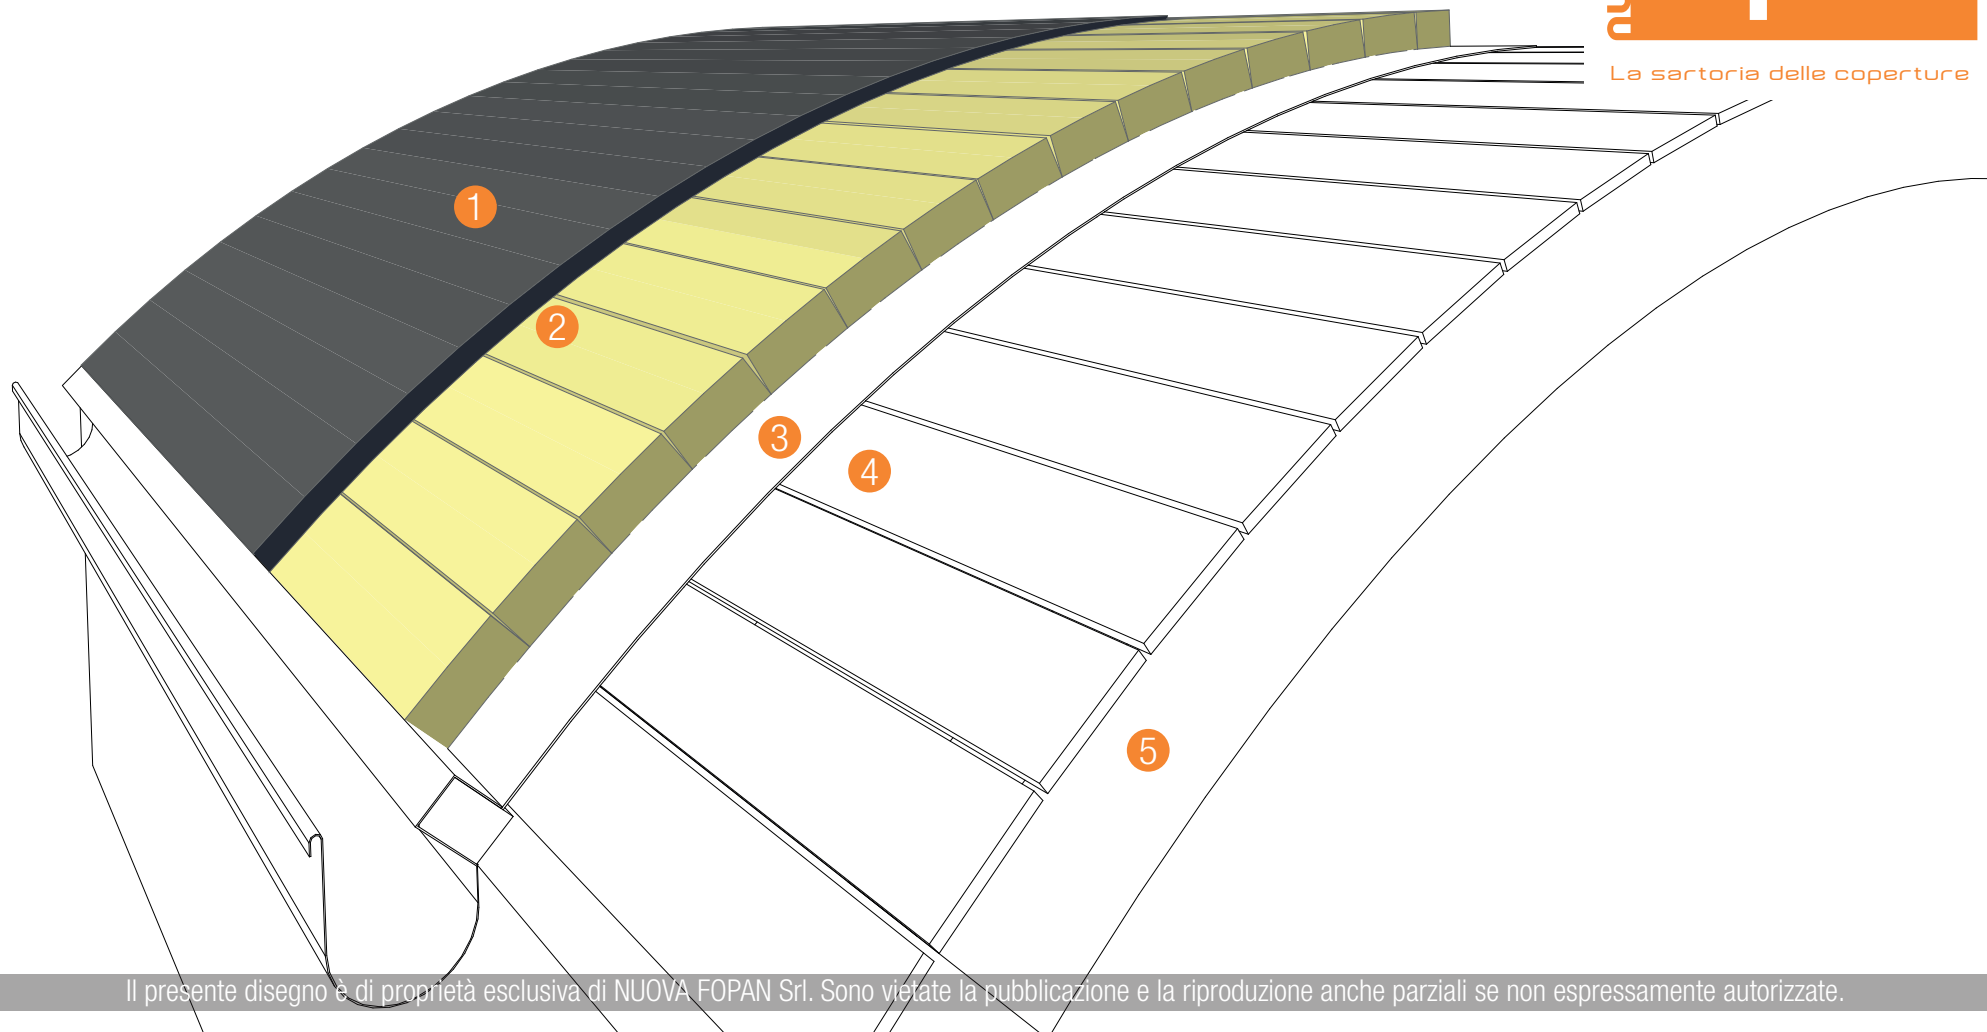

Il presente disegno è di proprietà esclusiva di NUOVA FOPAN Srl. Sono vietate la pubblicazione e la riproduzione anche parziali se non espressamente autorizzate.

## STRATIGRAFIA

- 1 MEMBRANA DI FINITURA
- 2 ISOLANTE FOPAN EPS DI NUOVA FOPAN PRETAGLIATO PER LA CURVATURA E ACCOPPIATO CON MEMBRANA IMPERMEABILIZZANTE DI SUPPORTO
- 3 BARRIERA AL VAPORE

- 4 TAVOLATO LIGNEO
- 5 TRAVE LAMELLARE CURVA

## PRODOTTI IDONEI

- ✓ FOPAN EPS
- ✓ FOPAN EPS DARK
- ✓ FOPAN RW
- ✓ FOPAN XPS
- ✓ FOPAN PIR