Sede Legale:
Via Clauzetto,36 33078
San Vito al Tagliamento (PN)

Sede Produttiva:
Via Vittorio Veneto,19 31040
Chiarano (TV)
Tel. 0422/2030 Fax. 0422/203040
info@nuovafopan.it

7

STRATIGRAFIA DI CONVOGLIAMENTO ACQUA PIOVANA SU TETTO IRREGOLARE CON PRESENZA DI RISTAGNI.

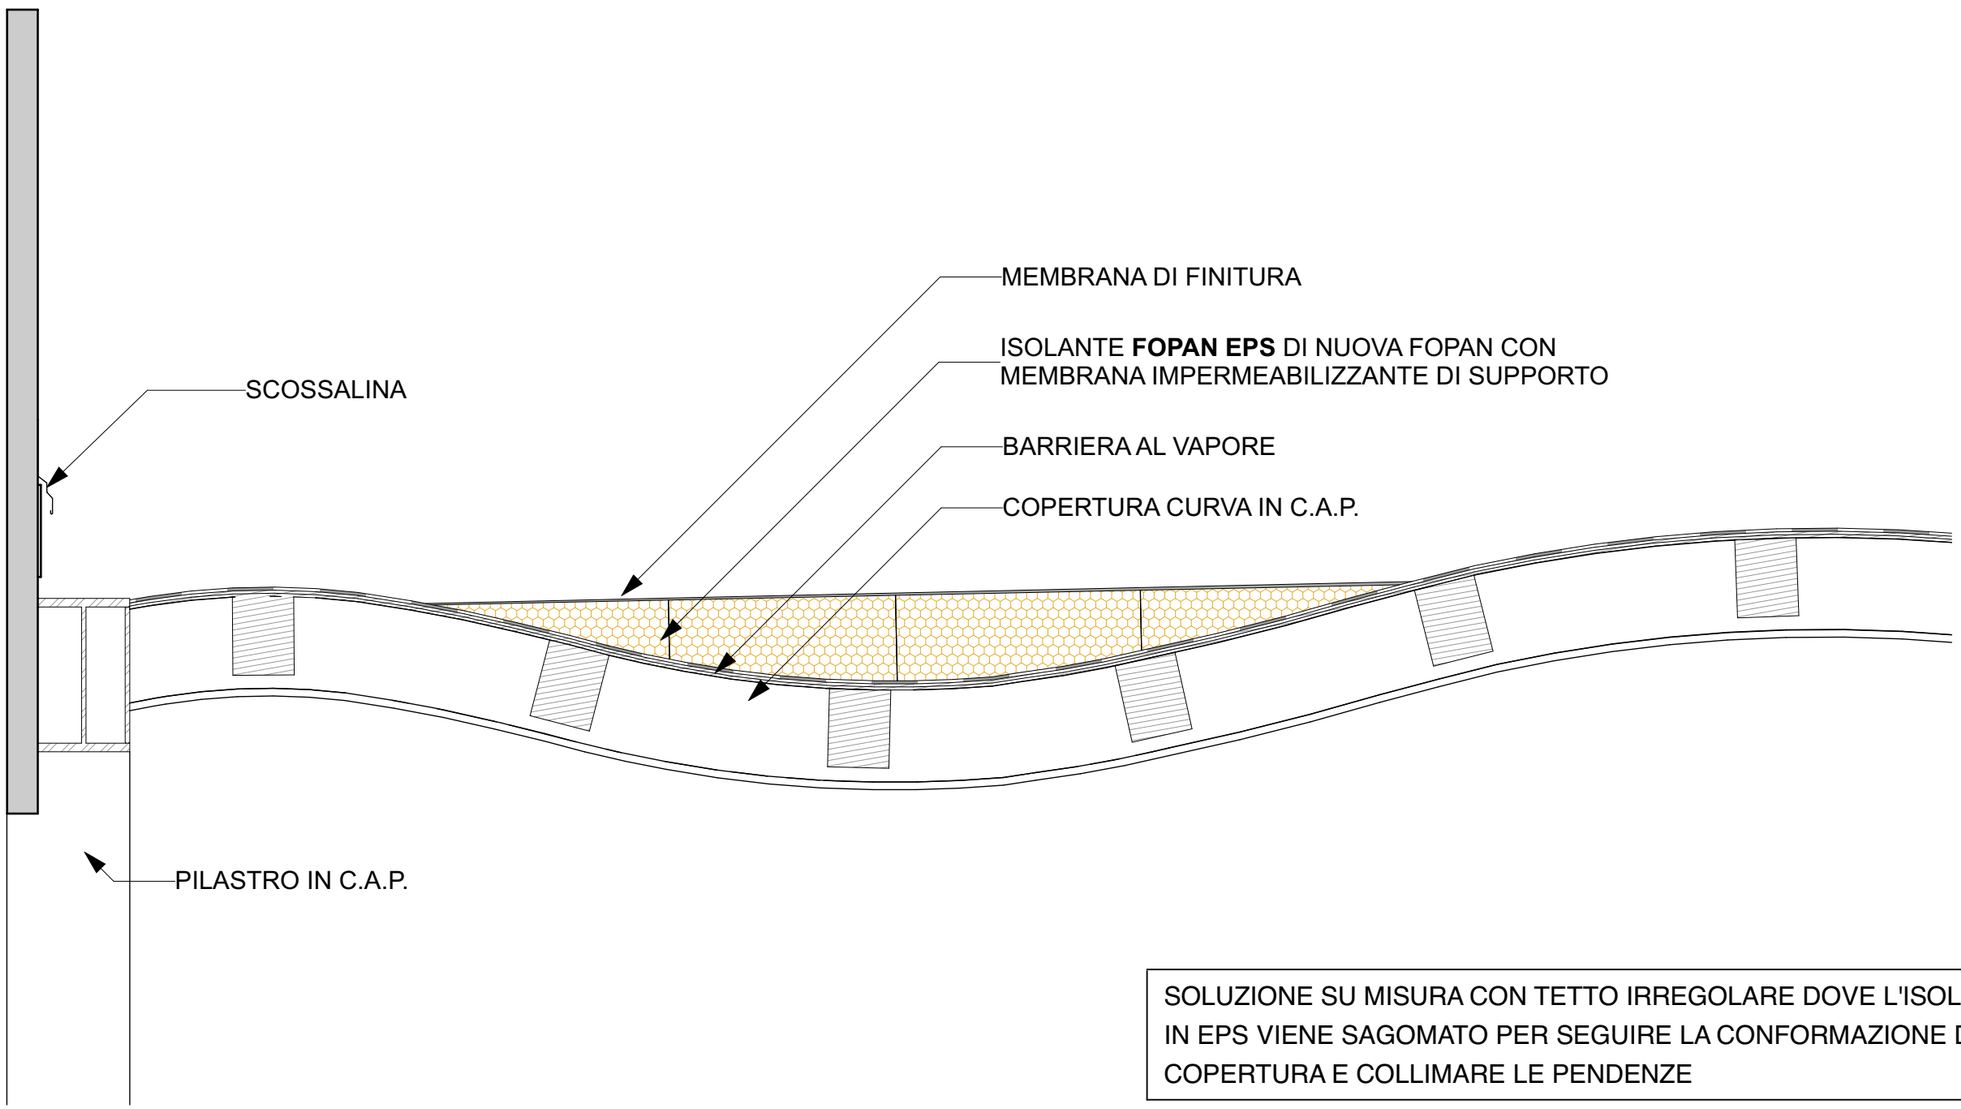

SOLUZIONE SU MISURA CON TETTO IRREGOLARE DOVE L'ISOLANTE IN EPS VIENE SAGOMATO PER SEGUIRE LA CONFORMAZIONE DELLA COPERTURA E COLLIMARE LE PENDENZE