Sede Legale:
Via Clauzetto 36 33078
San Vito al Tagliamento (PN)

Sede Produttiva:
Via Vittorio Veneto,19 31040
Chiarano (TV)
Tel. 0422/2030 Fax. 0422/203040
info@nuovafopan.it

20

1:20
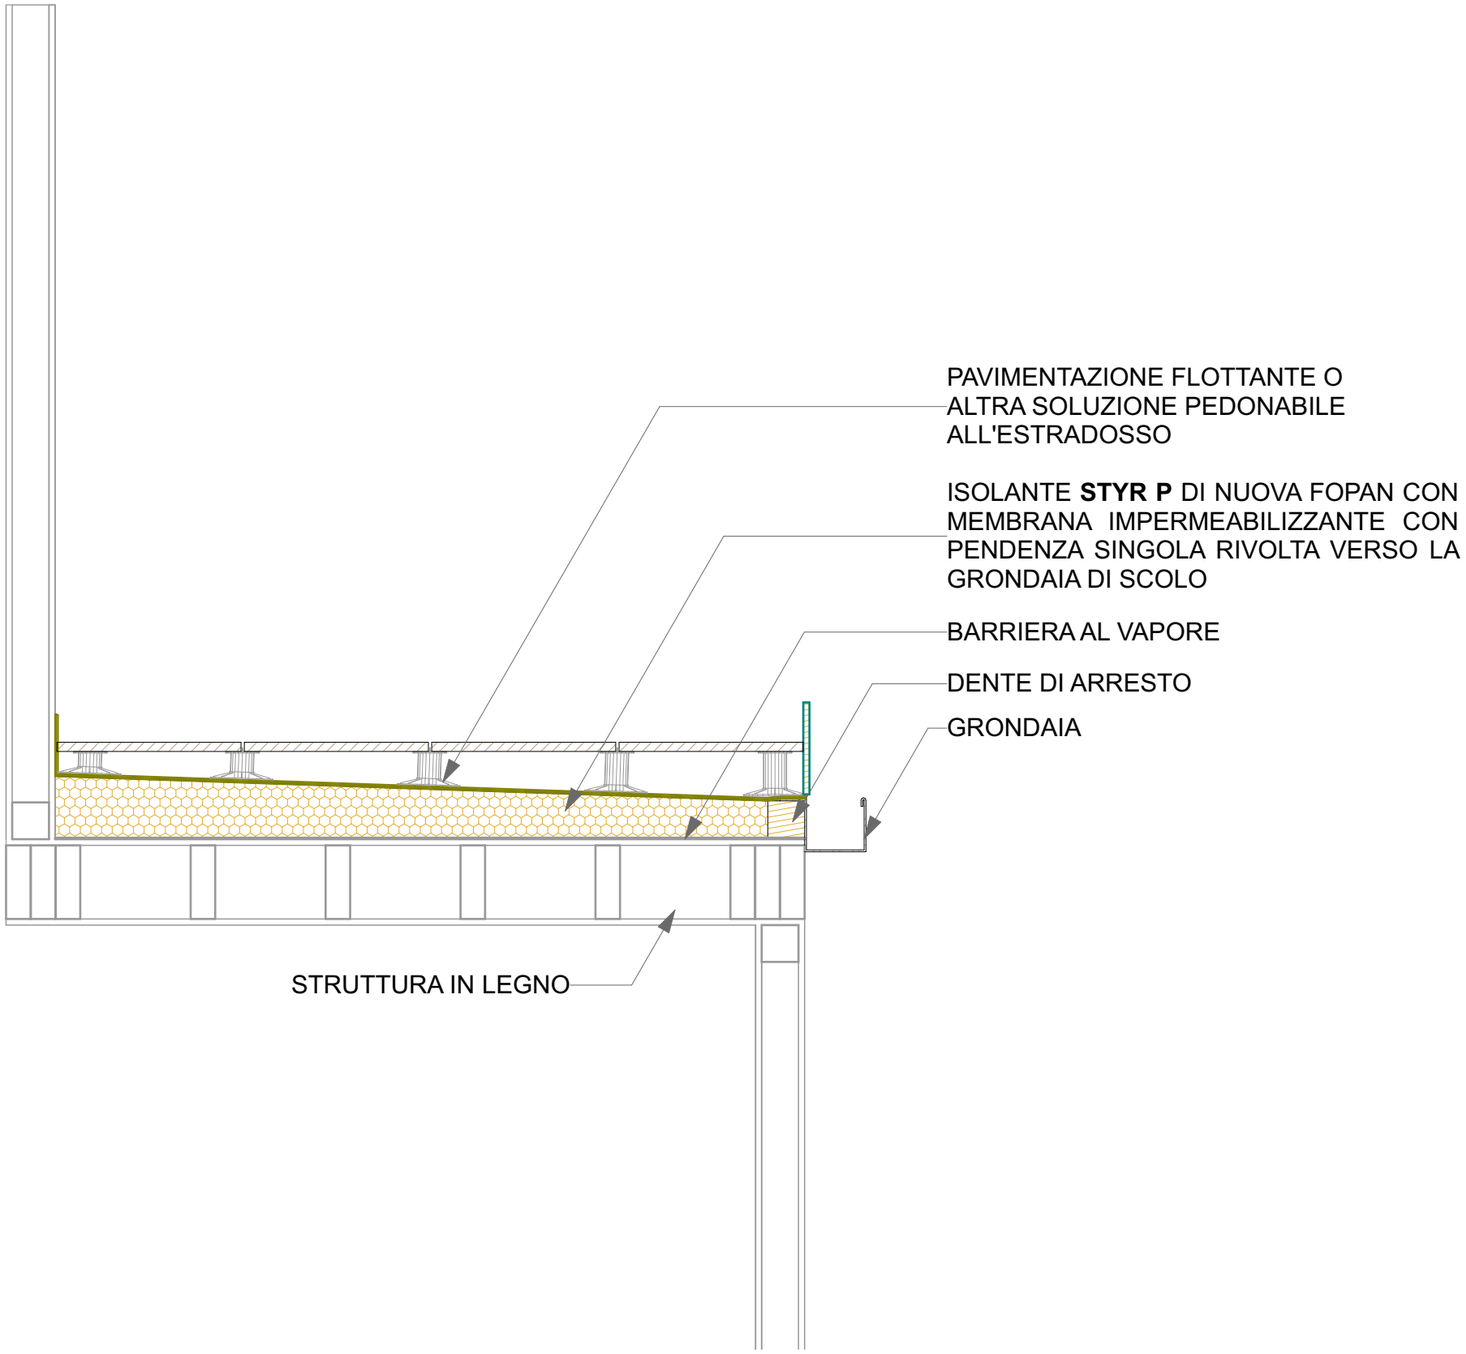
STRATIGRAFIA DI ISOLAMENTO TERRAZZO O TETTO PIANO CON PENDENZA A FALDA SINGOLA E FINITURA CON PAVIMENTO FLOTTANTE